


Vermessungs- und Katasterverwaltung Schleswig - Holstein

Auszug aus dem Liegenschaftskataster
 - Flurkarte -
 Maßstab: 1:1000, (entstanden aus Rahmenkarte 1:1000)
 Gemeinde: Schönberg (Holstein)
 Gemarkung: Schönberg
 Flur: 12 Flurstücksnummer: 28 / 24 u. a.

Katasteramt Kiel
 Mercatorstraße 5
 24 106 Kiel
 Tel.: 0431-3830
 Fax: 0431-3832190
 E-Mail: Poststelle@KA-Kiel.landsh.de

28.05.2004

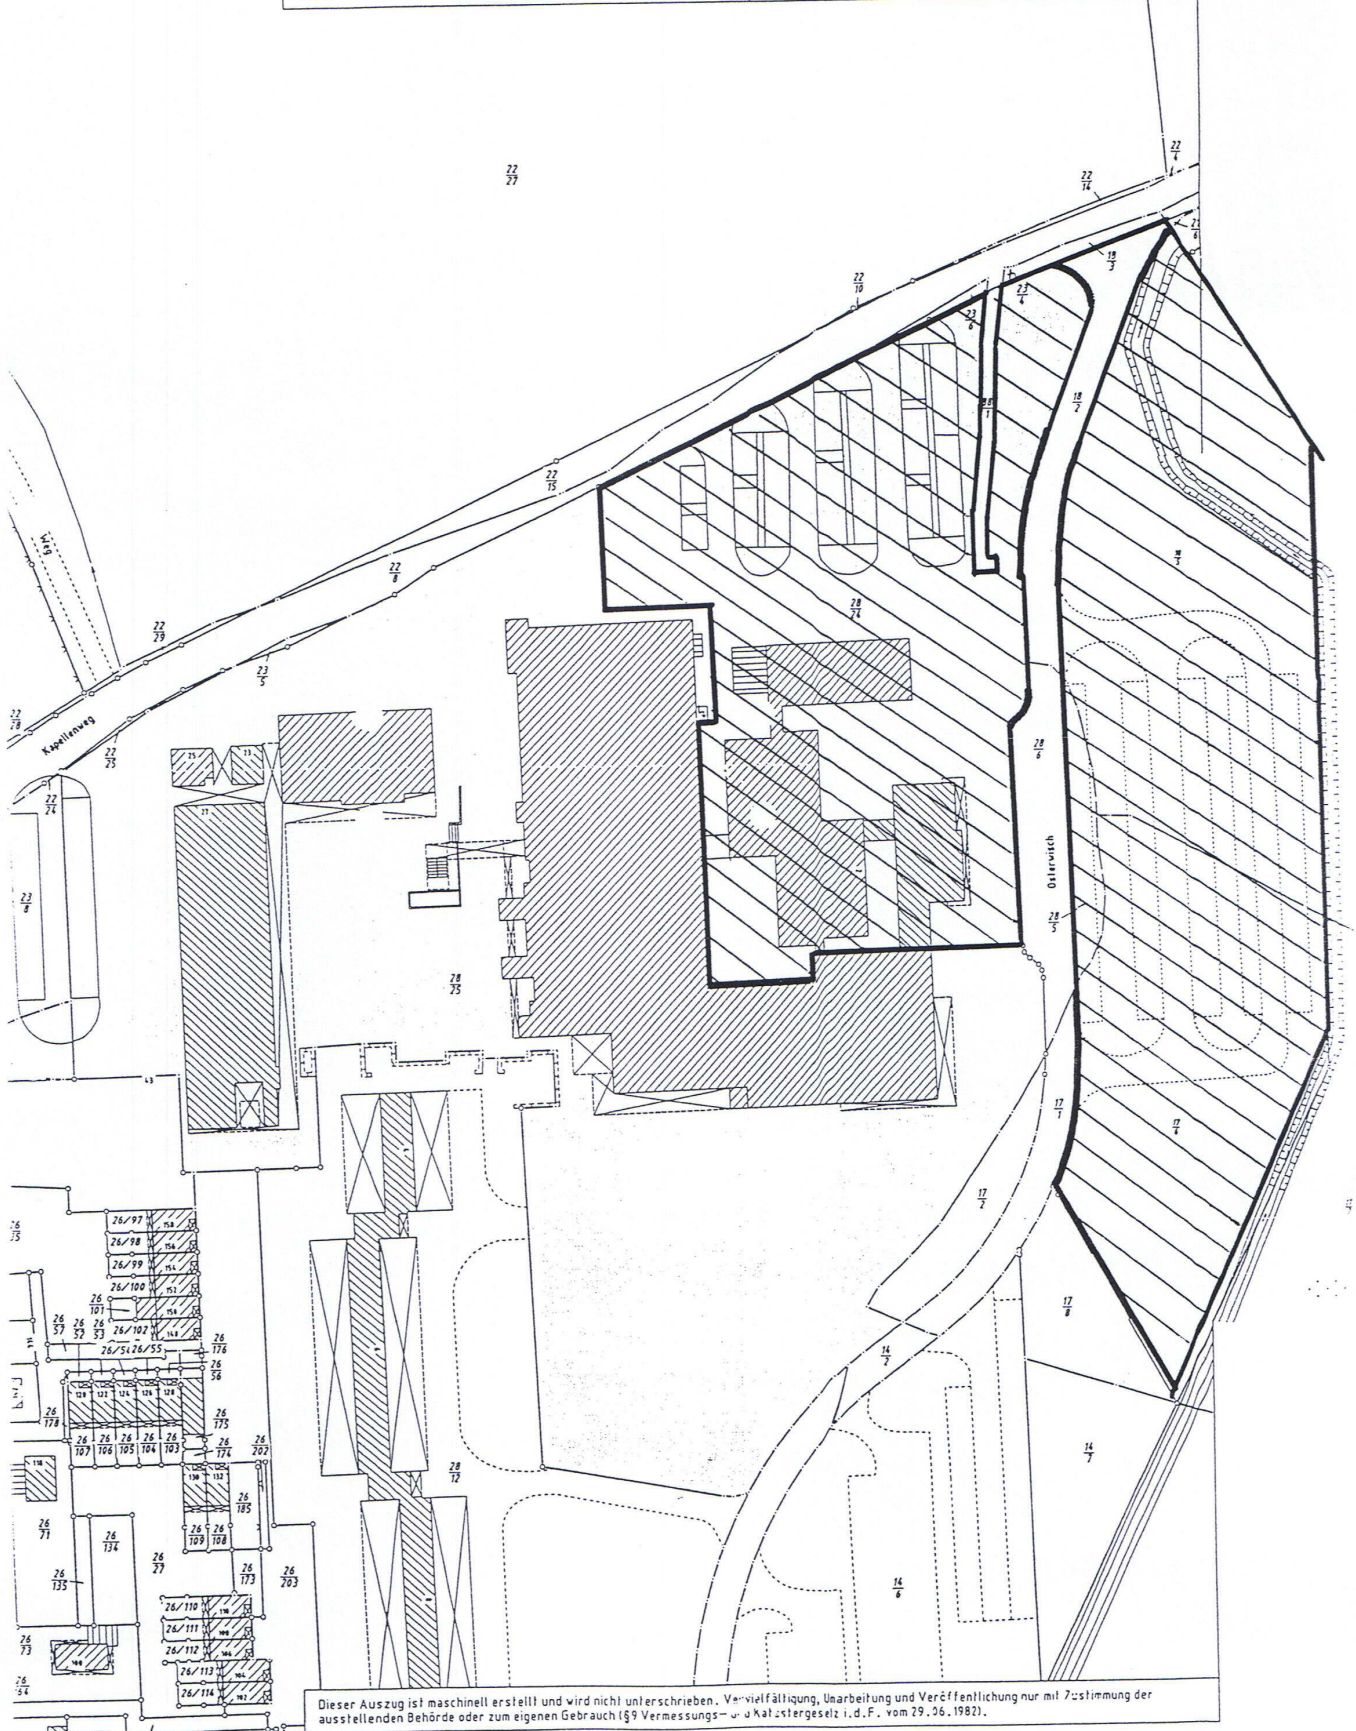

Dieser Auszug ist maschinell erstellt und wird nicht unterschrieben. Vervielfältigung, Umarbeitung und Veröffentlichung nur mit Zustimmung der ausstellenden Behörde oder zum eigenen Gebrauch (§9 Vermessungs- und Katastergesetz i. d. F. vom 29.06.1982).