

Vermessungs- und Katasterverwaltung Schleswig - Holstein


Auszug aus dem Liegenschaftskataster  
- Flurkarte -

Katasteramt Kiel  
Mercatorstraße 5

28.05.2004

Maßstab: 1:1000, (entstanden aus Rahmenkarte 1:1000)  
Gemeinde: Schönberg (Holstein)  
Gemarkung: Schönberg  
Flur: 12 Flurstücksnummer: 28 / 24 u. a.

24 106 Kiel  
Tel.: 0431-3830  
Fax: 0431-3832190  
E-Mail: Poststelle@KA-Kiel.landsh.de

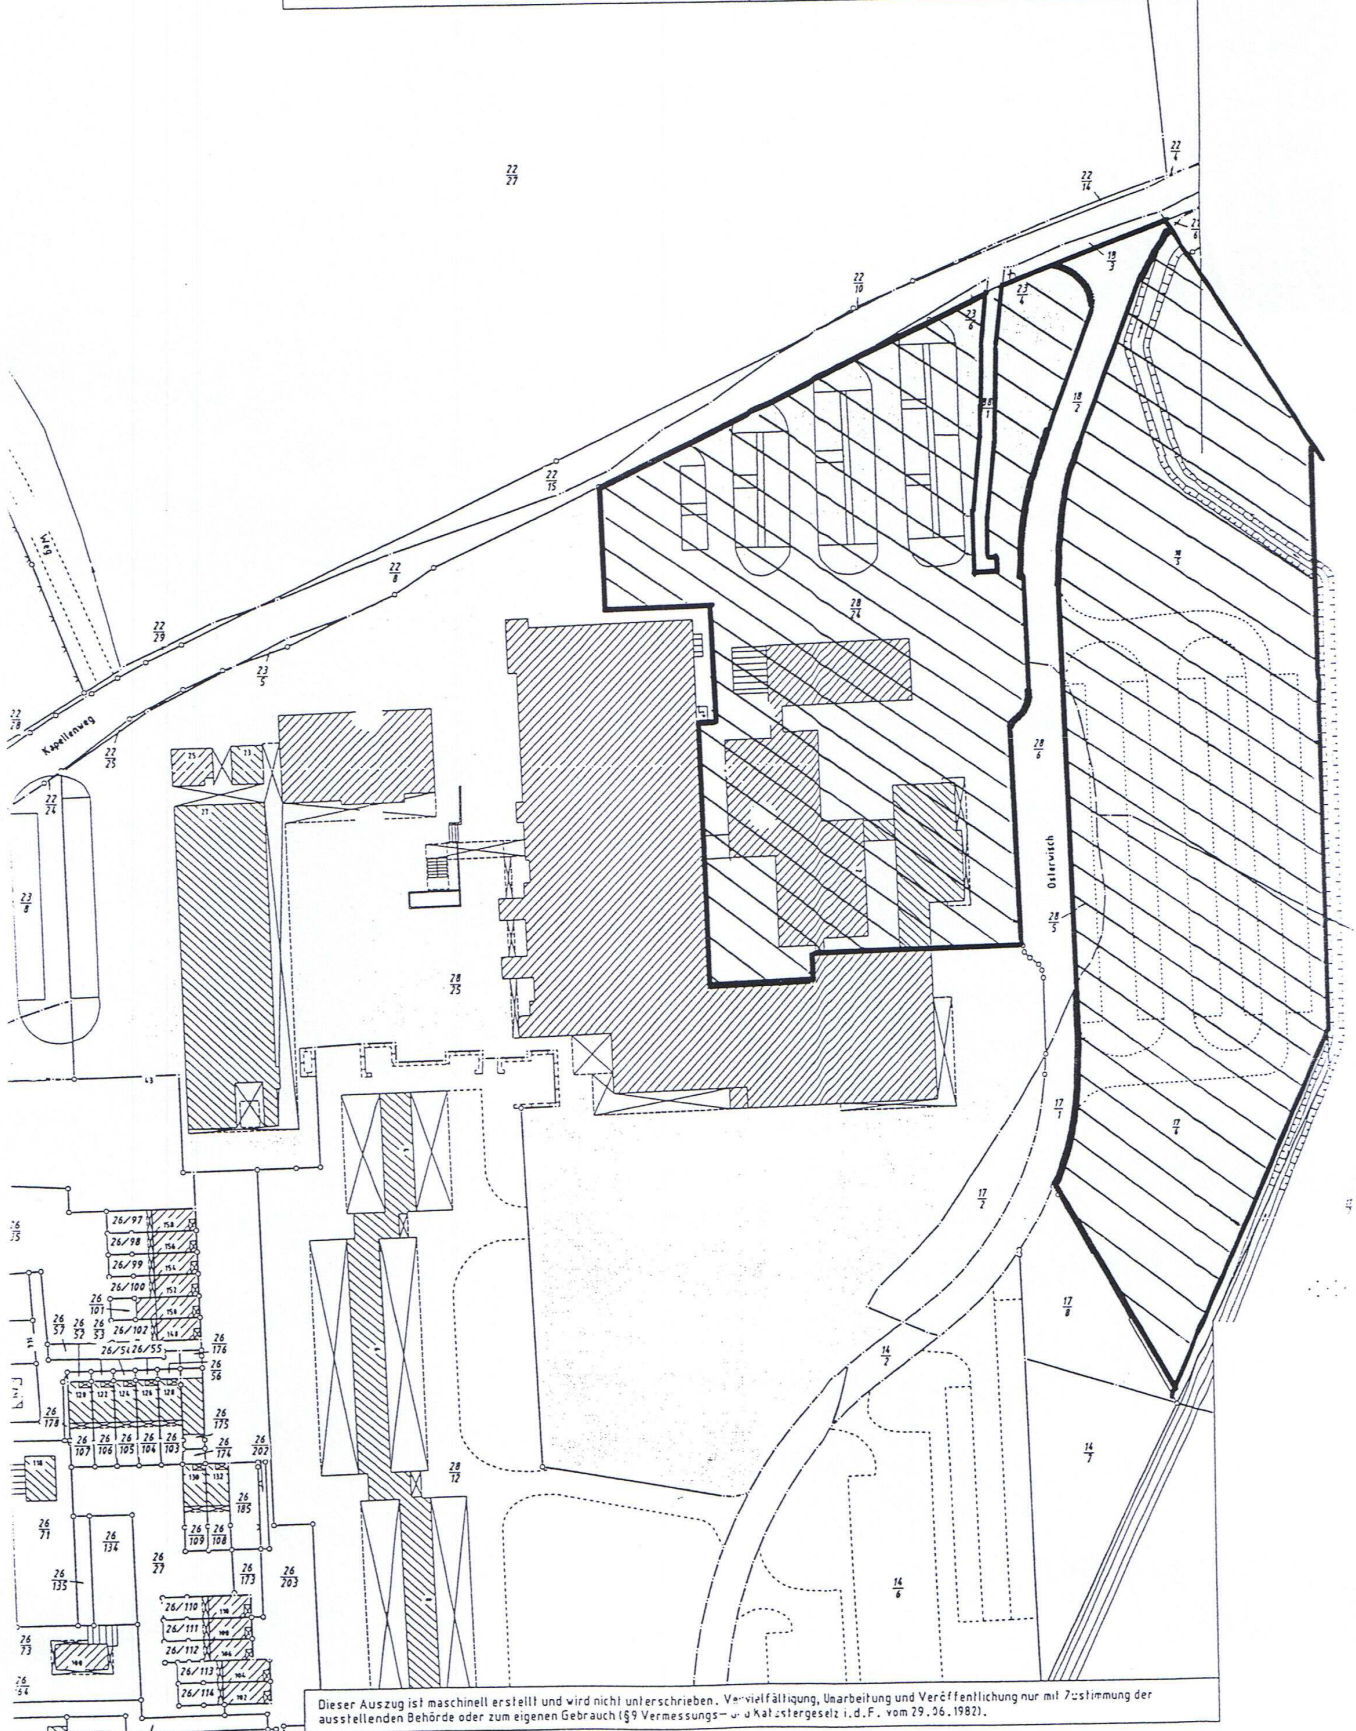

Dieser Auszug ist maschinell erstellt und wird nicht unterschrieben. Vervielfältigung, Umarbeitung und Veröffentlichung nur mit Zustimmung der ausstellenden Behörde oder zum eigenen Gebrauch (§9 Vermessungs- und Katastergesetz i. d. F. vom 29.06.1982).